


EMPLAZAMIENTO GENERAL

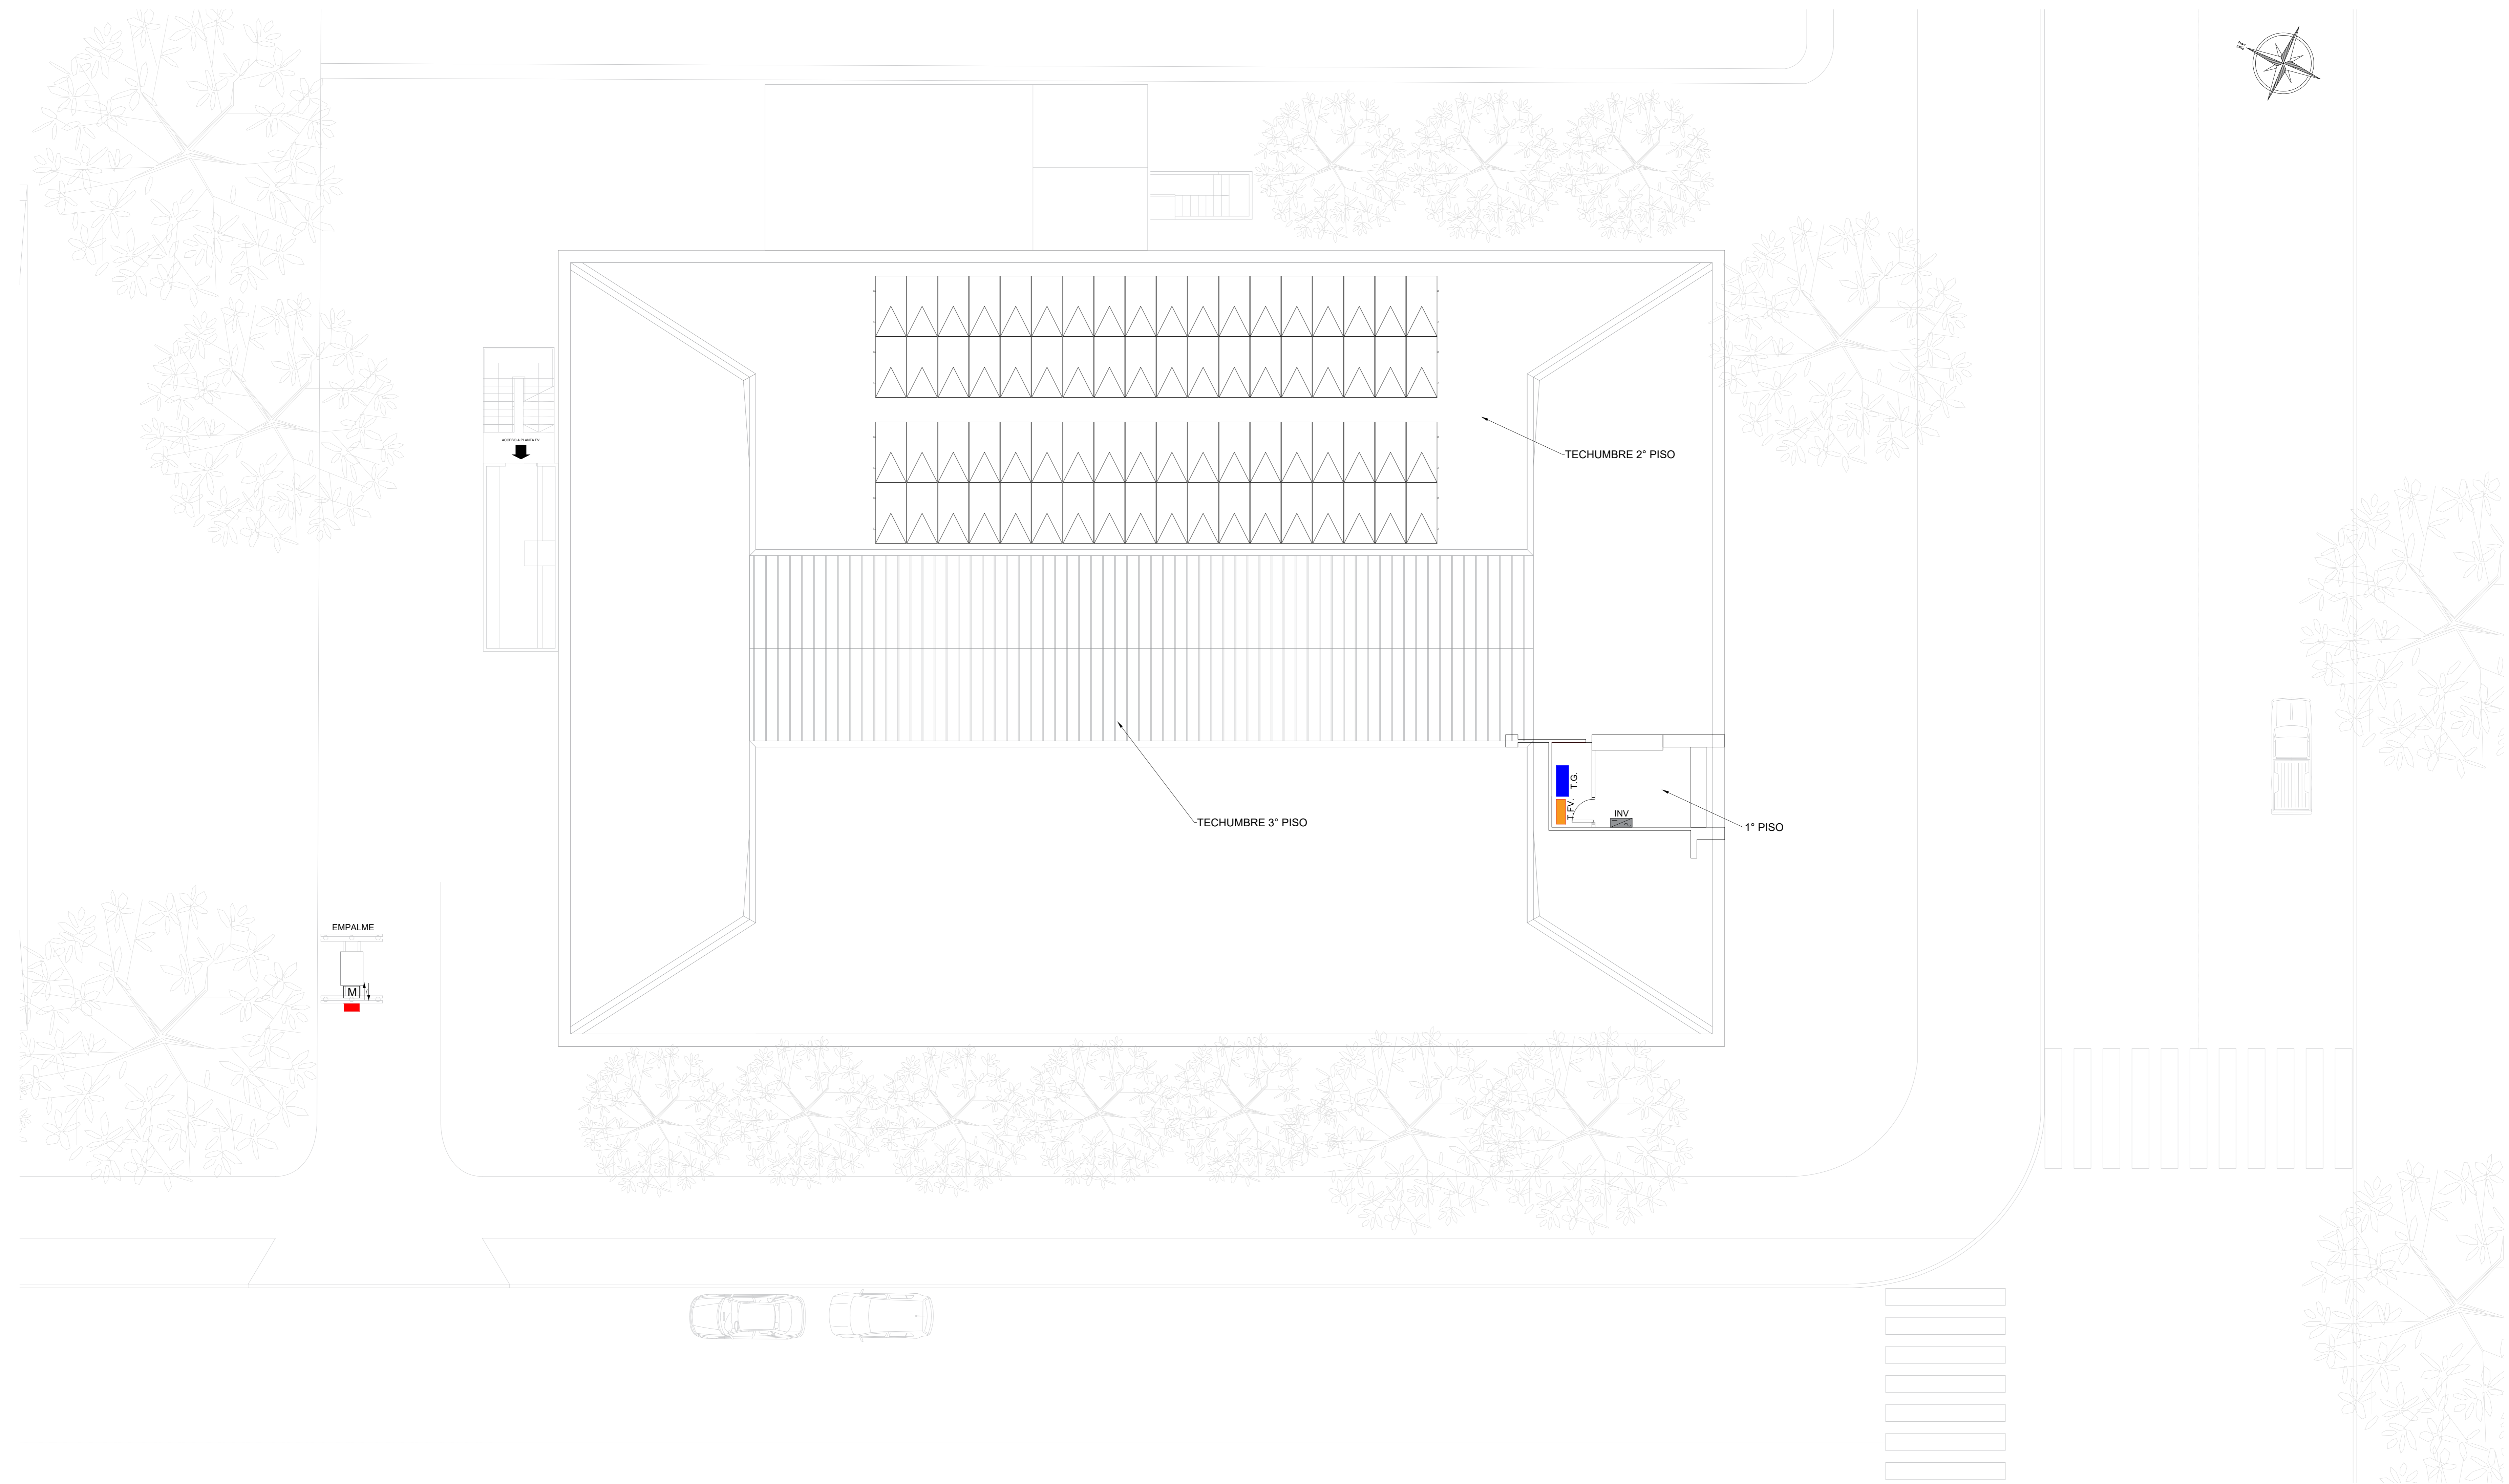

SIMBOLOGIA	
SIMBOLO	DESCRIPCIÓN
	PANEL RISEN RSM-72-6-325P
	MEDIDOR BIDIRECCIONAL PROYECTADO
	TABLERO DE FUSIBLES NH
	TABLERO GENERAL
	TABLERO FV
	INVERSOR ABB TRIO-20.0-TL

LÁMINAS	OBSERVACIONES	UBICACIÓN	FECHA:	SISTEMA FOTOVOLTAICO SOBRE TECHO BIBLIOTECA MUNICIPAL SEMCO 23,4 kWp	
<p>Lámina N°1: Emplazamiento General.</p> <p>Lámina N°2: Emplazamiento Paneles FV. Detalle Panel FV.</p> <p>Lámina N°3: Emplazamiento Estructura Coplanar y Cuerda de Vida.</p> <p>Lámina N°4: Disposición Tableros e Inversor. Accesorios Estructura de Montaje. Detalle Montaje Rail Splice. Detalle Montaje Cuerda de Vida. Detalle Montaje End Clamp e Inter Clamp.</p> <p>Lámina N°5: Disposición Cableado y Canalización (Techumbre 2° Piso).</p> <p>Lámina N°6: Disposición Cableado y Canalización (1° Piso).</p> <p>Lámina N°7: Diagrama Unifilar. Cuadros de Generación CC y CA. Cuadro de Calda de Tensión. Detalle de Tablero FV.</p> <p>Lámina N°8: Emplazamiento Aterrizaje de Sistema FV. Accesorios Puesta a Tierra de Paneles.</p>	<p>Los materiales que requieren certificación o autorización para su uso, cumplen con este requisito.</p> <p>Inclinación de paneles: 15° (coplanar a techumbre). Azimut: 67° en dirección hacia el Norte.</p> <p>Inversor ABB TRIO-20.0-TL-S2F: - Posee dos MPPT independientes donde cada uno posee 4 pares de entrada. - Perfil de Red de Inversor: Personalizado - Los parámetros de red se pueden visualizar directamente desde el inversor desde el display.</p>	<p>Coordenadas: Este: 674119.66 mE Zona: 18 H</p> <p>Norte: 5921987.49 mS Datum: WGS84</p>	<p>N°:</p>	<p>Comuna: Concepción.</p> <p>Dirección: calle Víctor Lamas N°615.</p> <p>Antecedentes propietario y representante legal</p> <p>Propietario: Ilustre Municipalidad de Concepción Rut: 69.150.400-K Rep. Legal: alcalde Álvaro Ortiz Vera Rut: 13.310.452-6 Dirección: O'Higgins N° 525, Concepción</p>	<p>Lámina 01 de 08</p> <p>Escala: S/E Fecha: 06/08/19</p> <p>Dibujo: SSV</p> <p>Instalador</p> <p>Nombre: Sebastián Santelices V. Rut: 18.617.613-8 Licencia SEC: 0078309 Dirección: Las Margaritas 1721 (interior), San Pedro de la Paz Fono: 41.3367301</p>

